


# "IGLOO": PLAN D'ÉCLAIRAGE

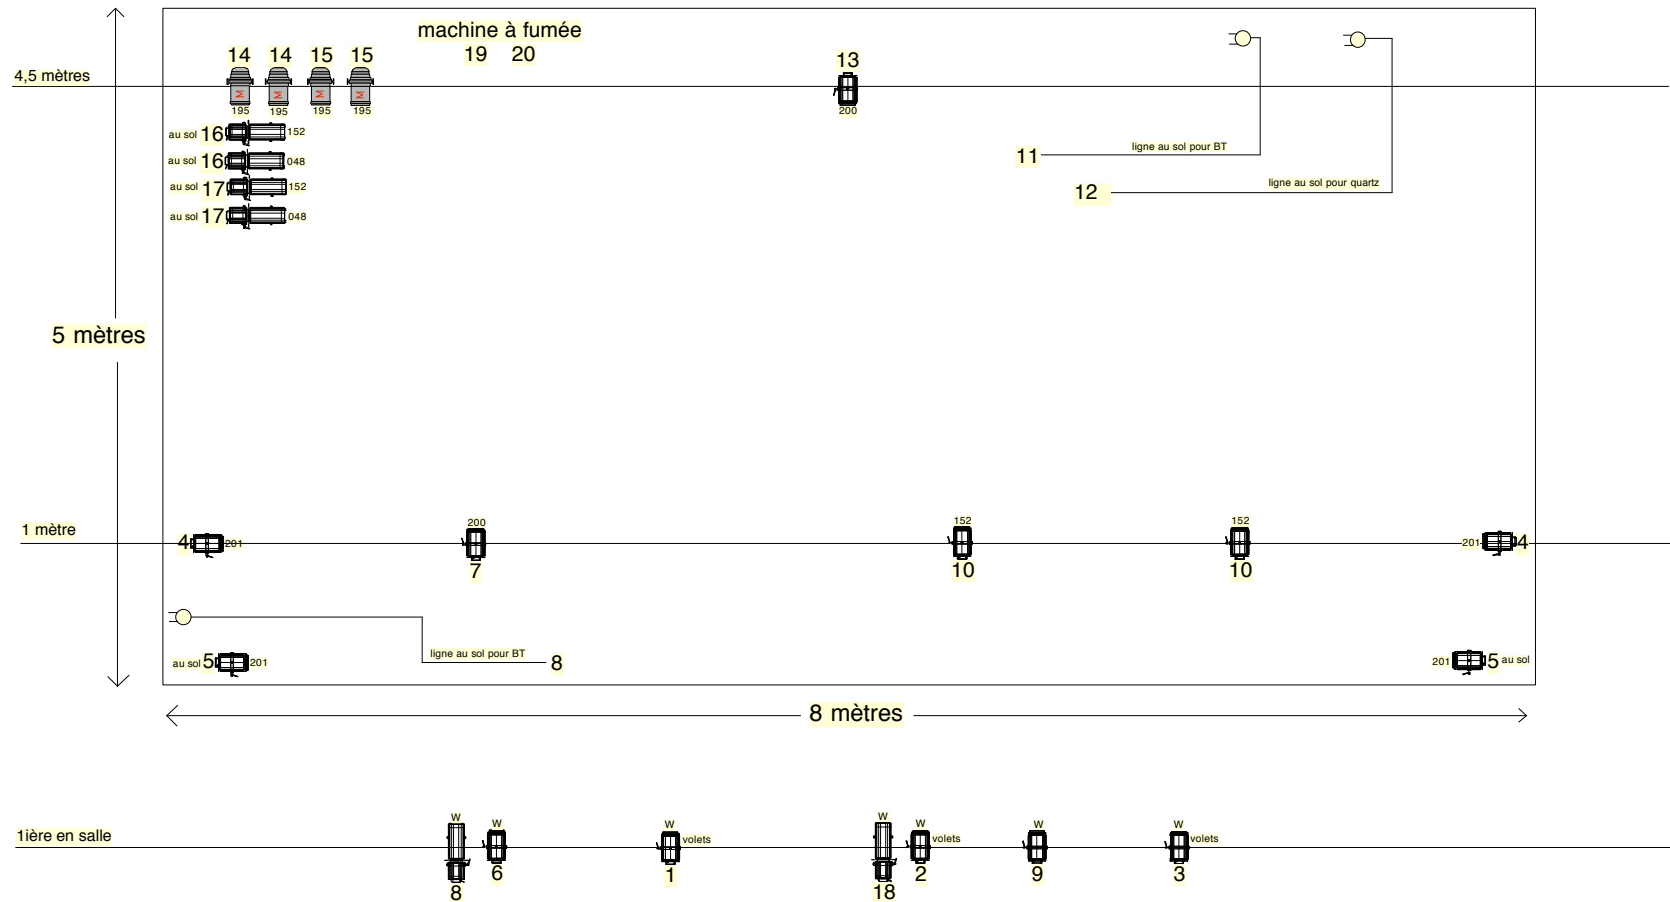

- DEC 1.000W (couteaux)
- PC 1.000W (circuits 1, 2 et 3 avec volets)
- PAR 64 1.000W (CP 62)